


Lotto libero inedificato

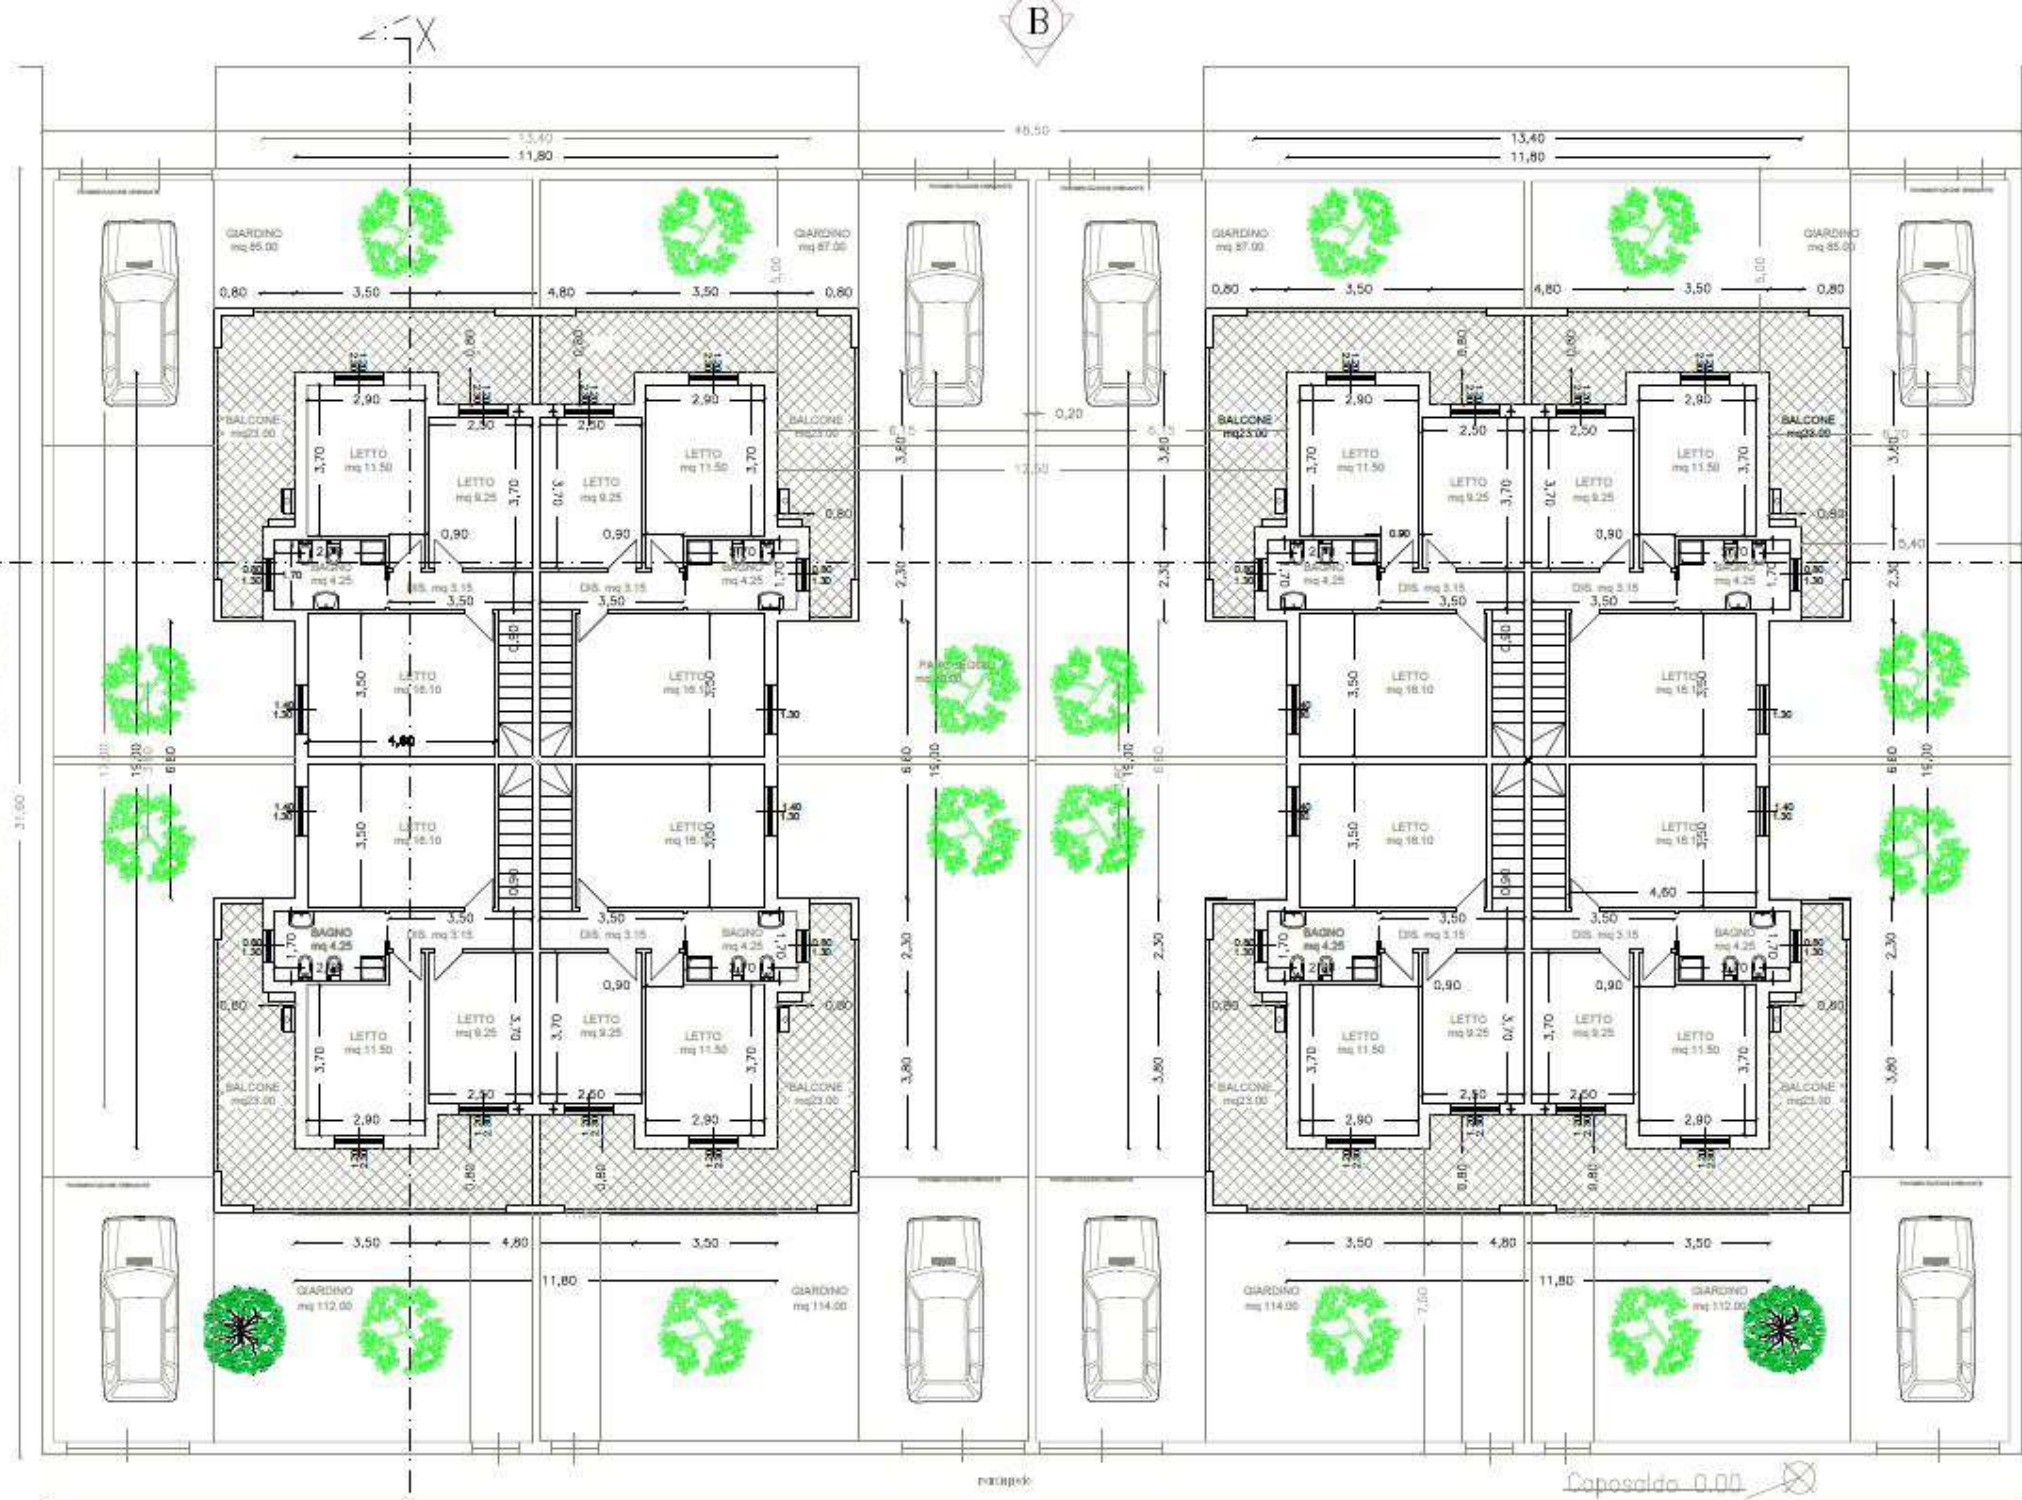

Lotto libero inedificato

Pianta PIANO PRIMO
scala 1:100

Copioscala 0,00

Via Fratelli Bandiera