



A

Agenzia del Territorio
CATASTO FABBRICATI
 Ufficio Provinciale di
 Roma

Dichiarazione protocollo n. _____ del _____	
Planimetria di u.i.u. in Comune di Roma	
Via Francesco Aquilanti _____ civ. SC	
Identificativi Catastali: Sezione: Foglio: 413 Particella: 2431 Subalterno: 2	Compilata da: Parrino Massimiliano Iscritto all'albo: Geometri Prov. Roma N. 7371

n. 1 Scala 1:200

SCALA
 PIANO
 INT.
 H = mt. 2,70

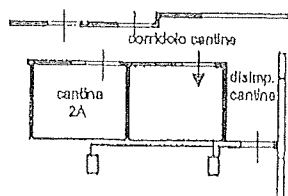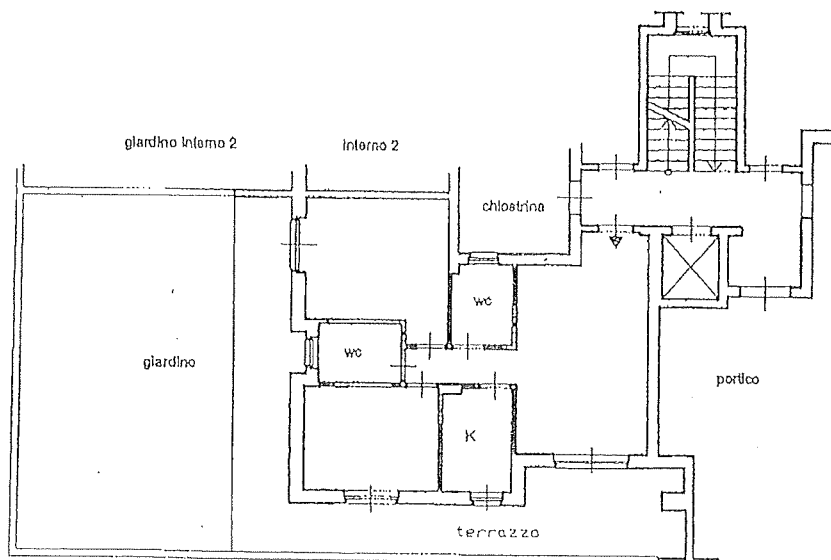

CANTINA
 PIANO S1
 H = mt. 2,60

